


Mawicke

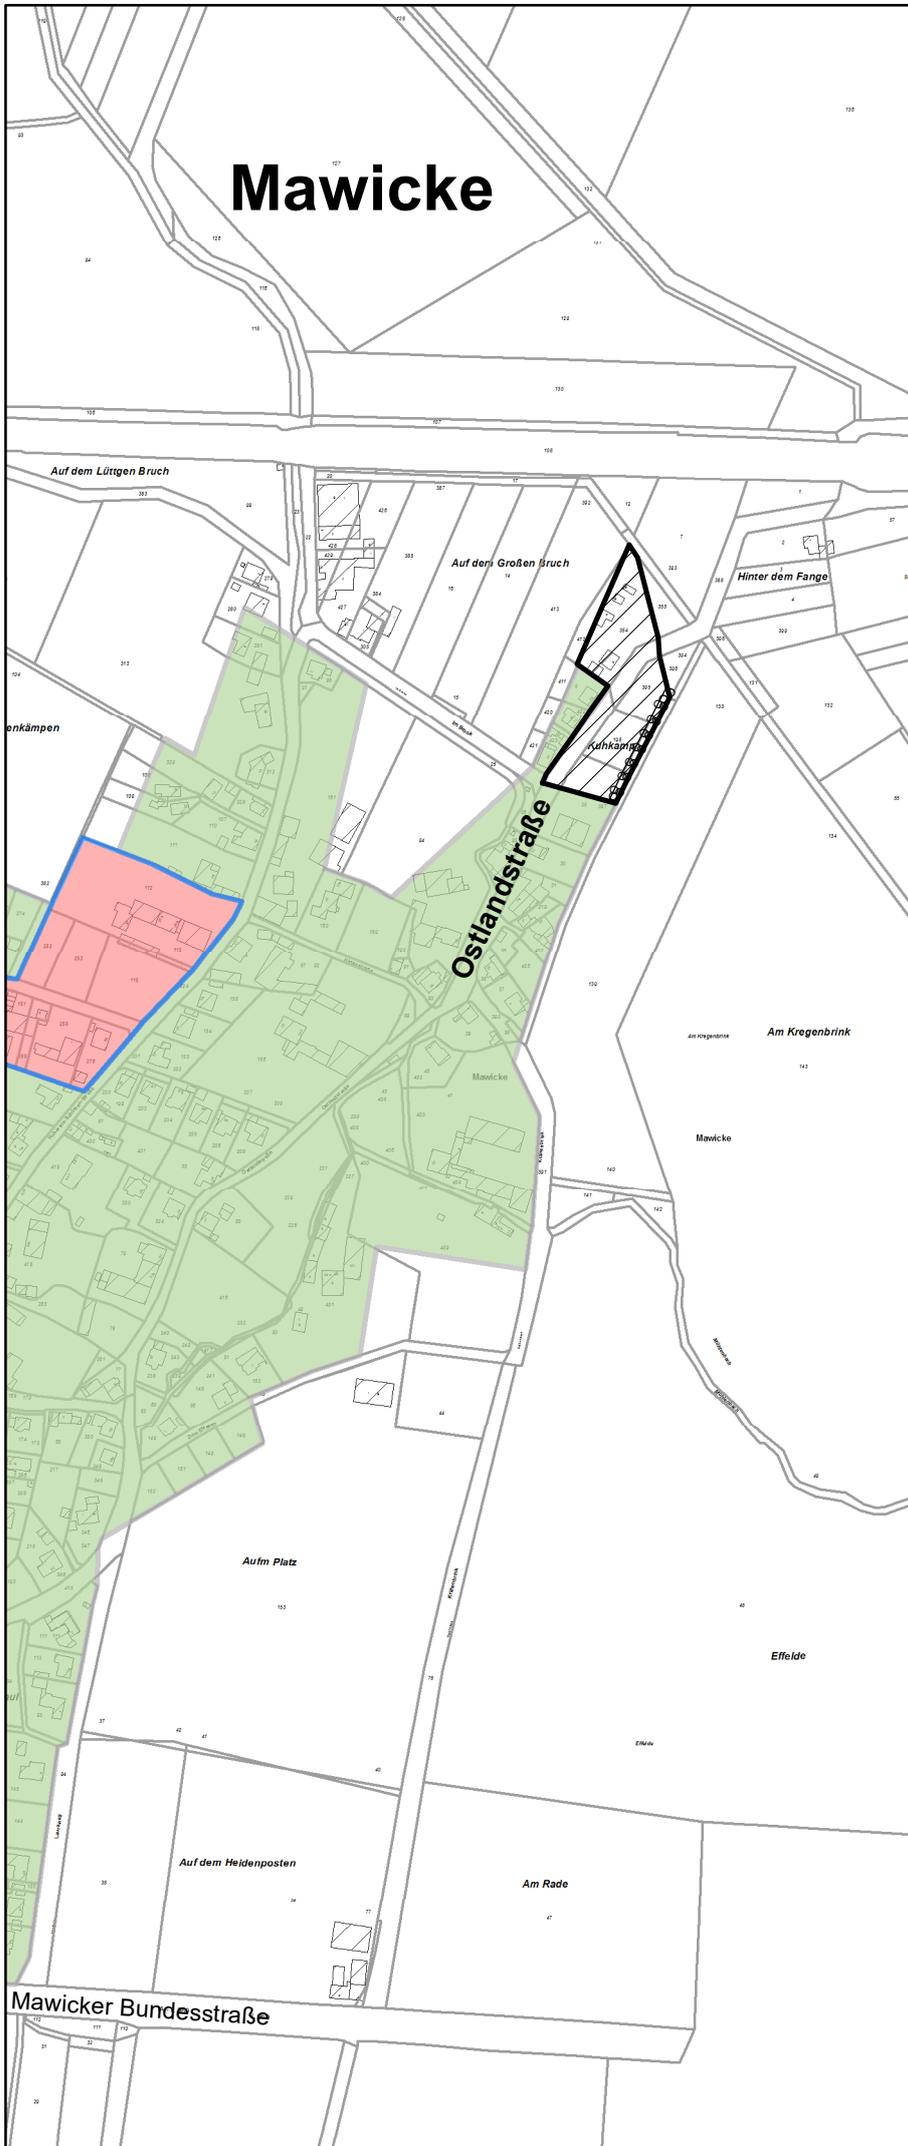

5. Ergänzungssatzung

5. Ergänzung der Satzung über die Festlegung der im Zusammenhang bebauten Ortsteile gem. § 34 Abs. 4 Satz 1 Nr. 3 BauGB für den Ortsteil **Mawicke**

Legende

- rechtskräftige Bebauungspläne
- im Zusammenhang bebauter Ortsteil
- einbezogene Außenbereichsflächen gem. § 34 Abs. 4 Satz 1 Nr. 3 BauGB
- Ausgleichsfläche

Dieser Plan ist Bestandteil der vom Rat der Wallfahrtsstadt Werl am beschlossenen Satzung.

Werl, den

Bürgermeister

Rechtskraft:



Wallfahrtsstadt
Werl

Juli 2020
FB III - Abt. 61 - Sch/Ha



1:5.000