





## 6. Ergänzungssatzung

6. Ergänzung der Satzung über die Festlegung der im Zusammenhang bebauten Ortsteile gem. § 34 Abs. 4 Satz 1 Nr. 3 BauGB für den Ortsteil **Mawicke**

### Legende

-  rechtskräftige Bebauungspläne
-  im Zusammenhang bebauter Ortsteil
-  einbezogene Außenbereichsflächen gem. § 34 Abs. 4 Satz 1 Nr. 3 BauGB
-  Ausgleichsfläche


Dieser Plan ist Bestandteil der vom Rat der Wallfahrtsstadt Werl am 08.10.2020 beschlossenen Satzung.

Werl, den 22.10.2020

gez. Grossmann

-----  
Bürgermeister

Rechtskraft: 14.11.2020

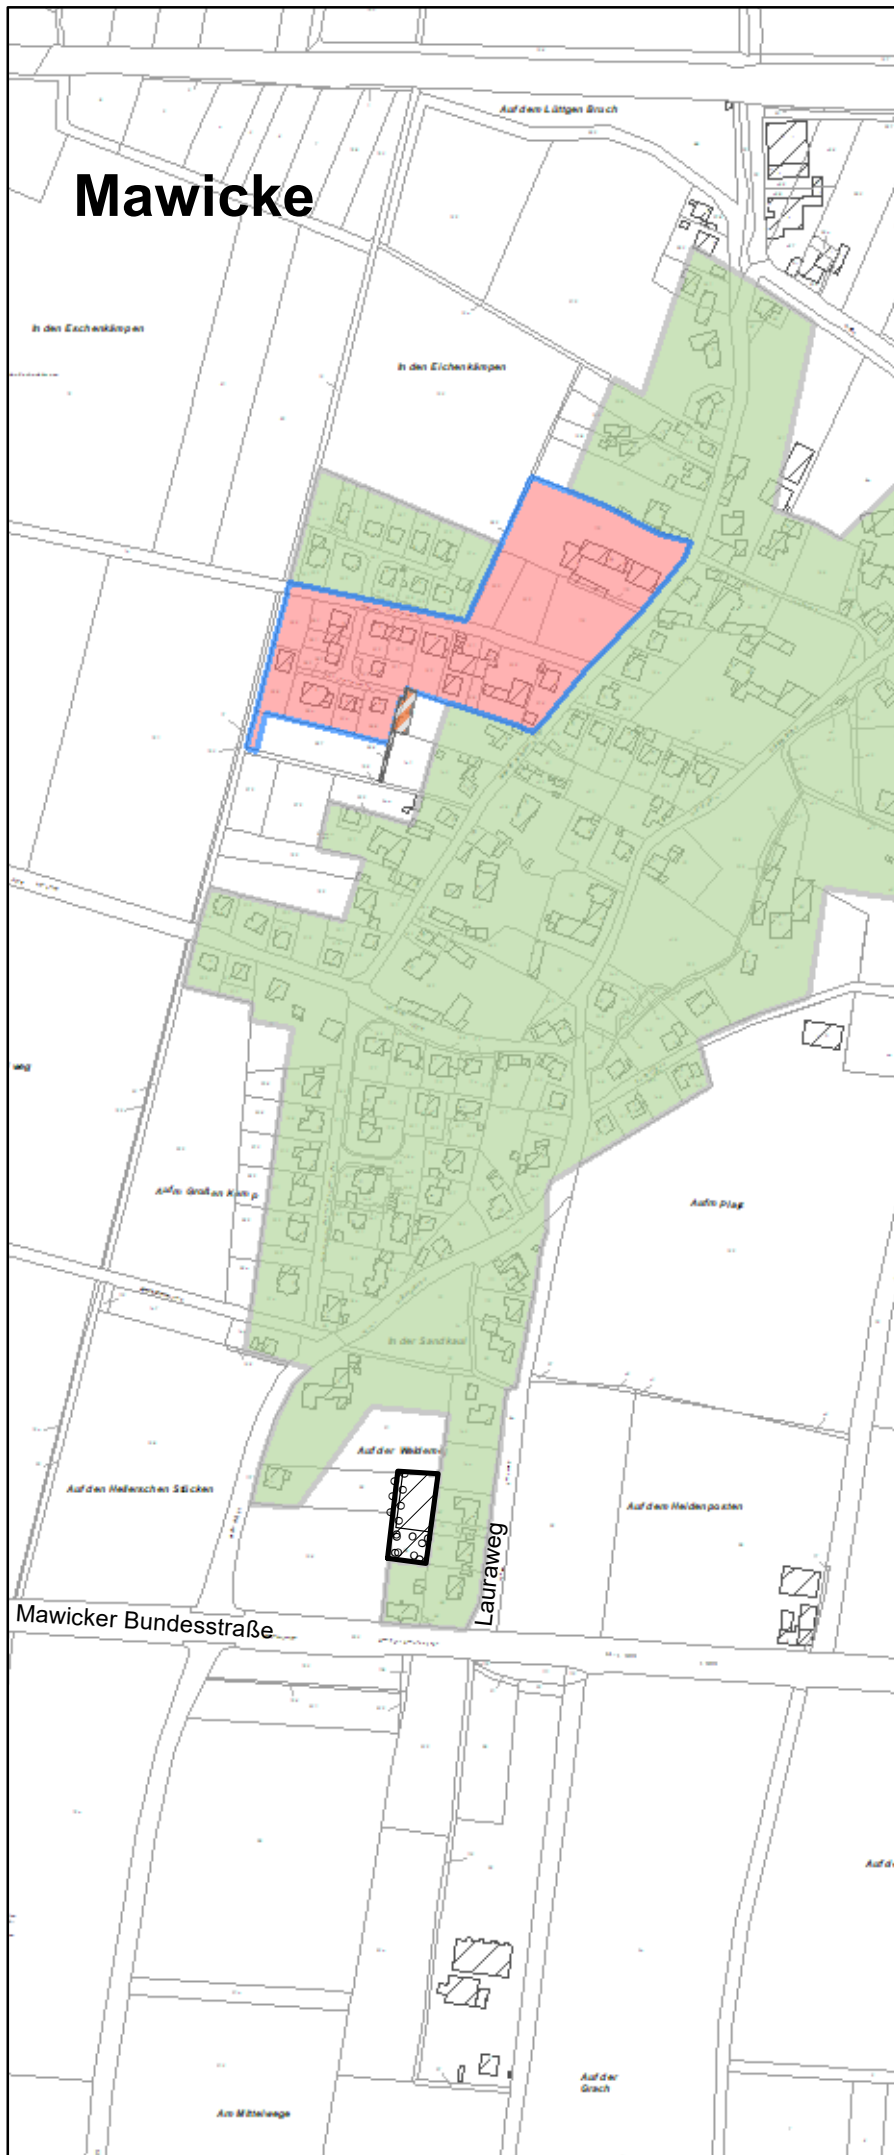

Wallfahrtsstadt  
**Werl**

Juli 2020  
FB III - Abt. 61 - Sch/Ha



1:5.000