



# Büderich

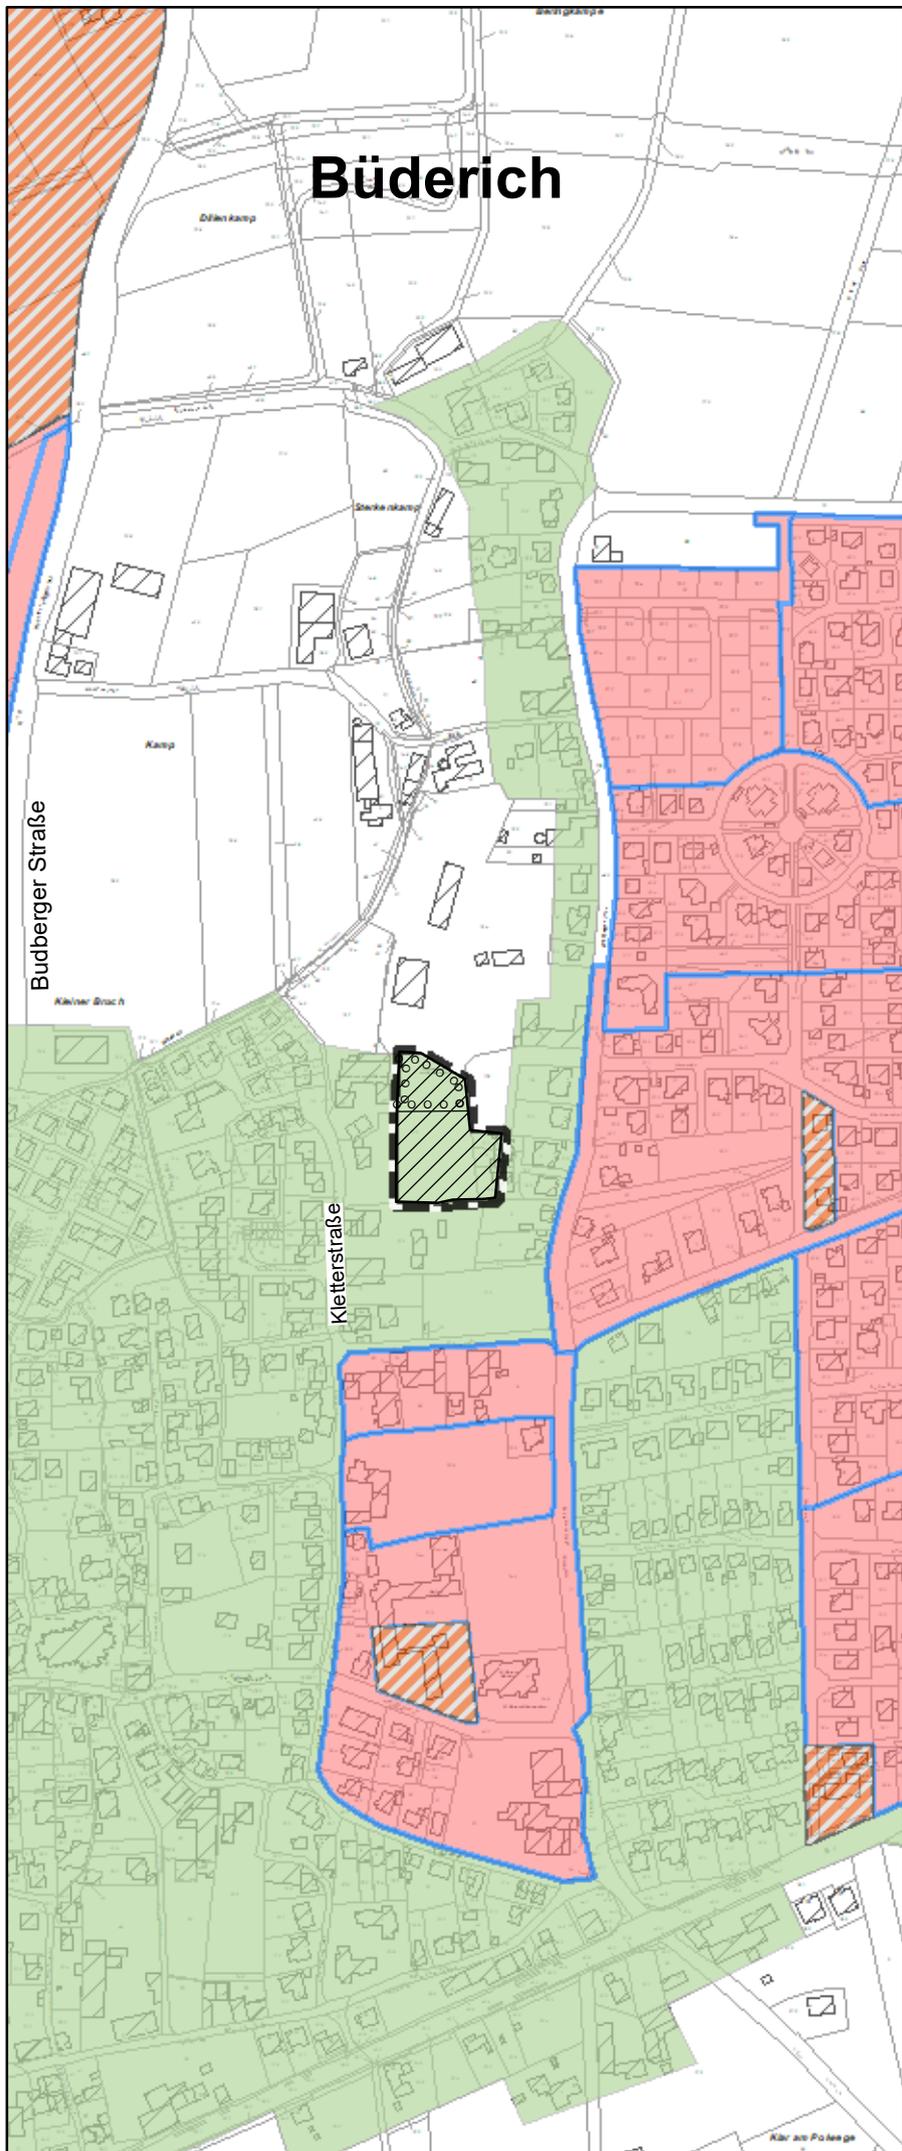

## 4. Ergänzungssatzung

4. Ergänzung der Satzung über die Festlegung der im Zusammenhang bebauten Ortsteile gem. § 34 Abs. 4 Satz 1 Nr. 3 BauGB für den Ortsteil **Büderich**

### Legende

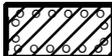-  rechtskräftige Bebauungspläne
-  im Zusammenhang bebauter Ortsteil
-  einbezogene Außenbereichsflächen gem. § 34 Abs. 4 Satz 1 Nr. 3 BauGB
-  Ausgleichsfläche

Dieser Plan ist Bestandteil der vom Hauptausschuss der Wallfahrtsstadt Werl am 12.05.2021 beschlossenen Satzung.

Werl, den 21.05.2021

gez. Höbrink

-----  
Bürgermeister

Rechtskraft: 29.05.2021



Wallfahrtsstadt  
**Werl**

Januar 2021  
FB III - Abt. 61 - Sch/Ha



1:5.000