



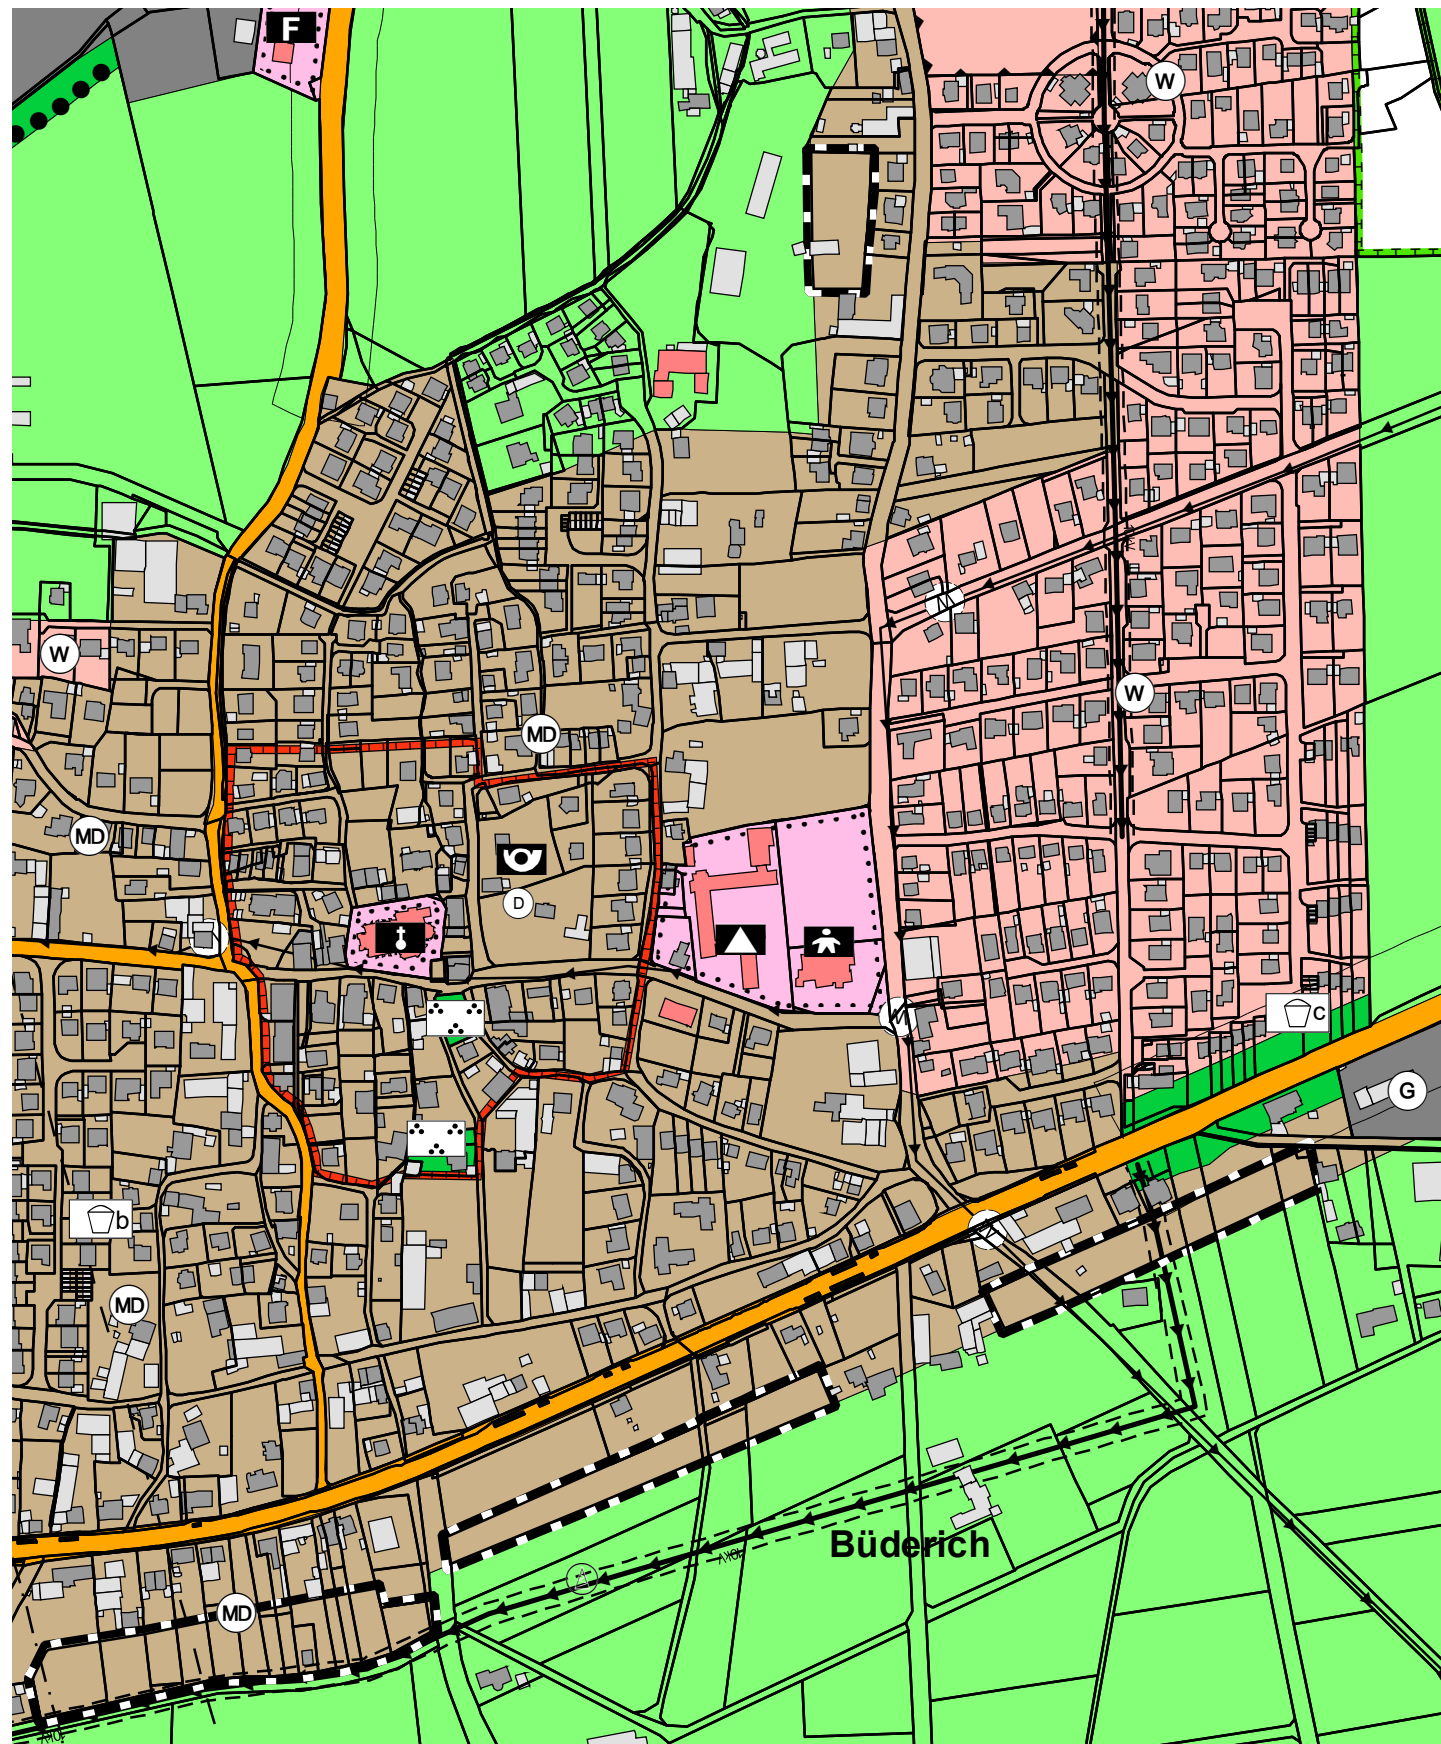

Auszug aus dem wirksamen Flächennutzungsplan

Legende

-  Geltungsbereich
-  Dorfgebiete
-  landwirtschaftliche Flächen

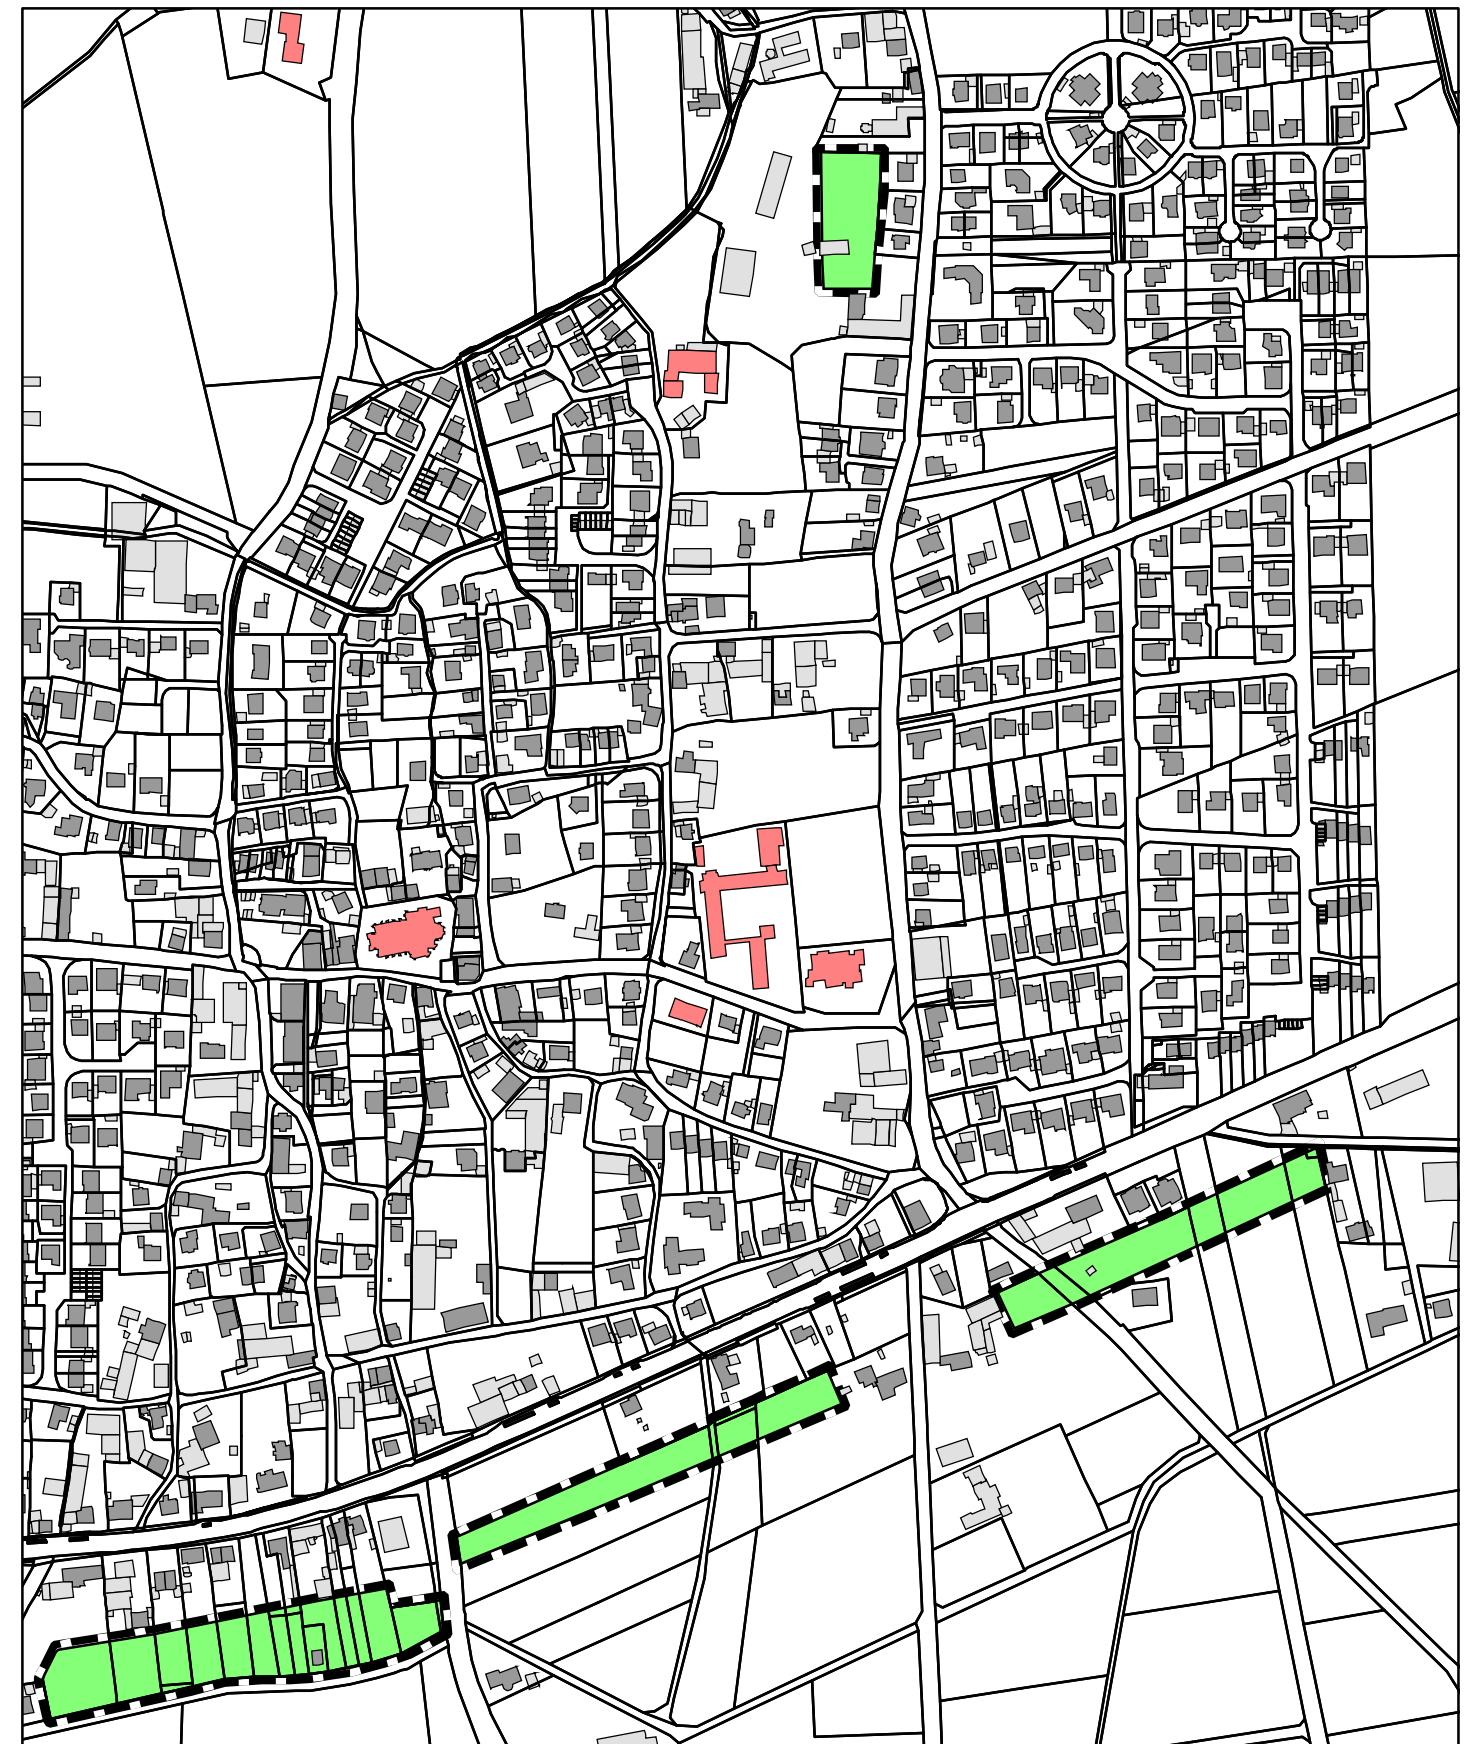

Entwurf



Wallfahrtsstadt Werl 91. Änderung des Flächennutzungsplanes Ortsteil Buderich

Diese FNP-Änderung besteht aus 7 Teilplänen.
Teilplan 3 von 7

Werl, im Oktober 2018 - FB III - Abt. 61 - Re/Ha



1:5.000