
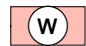

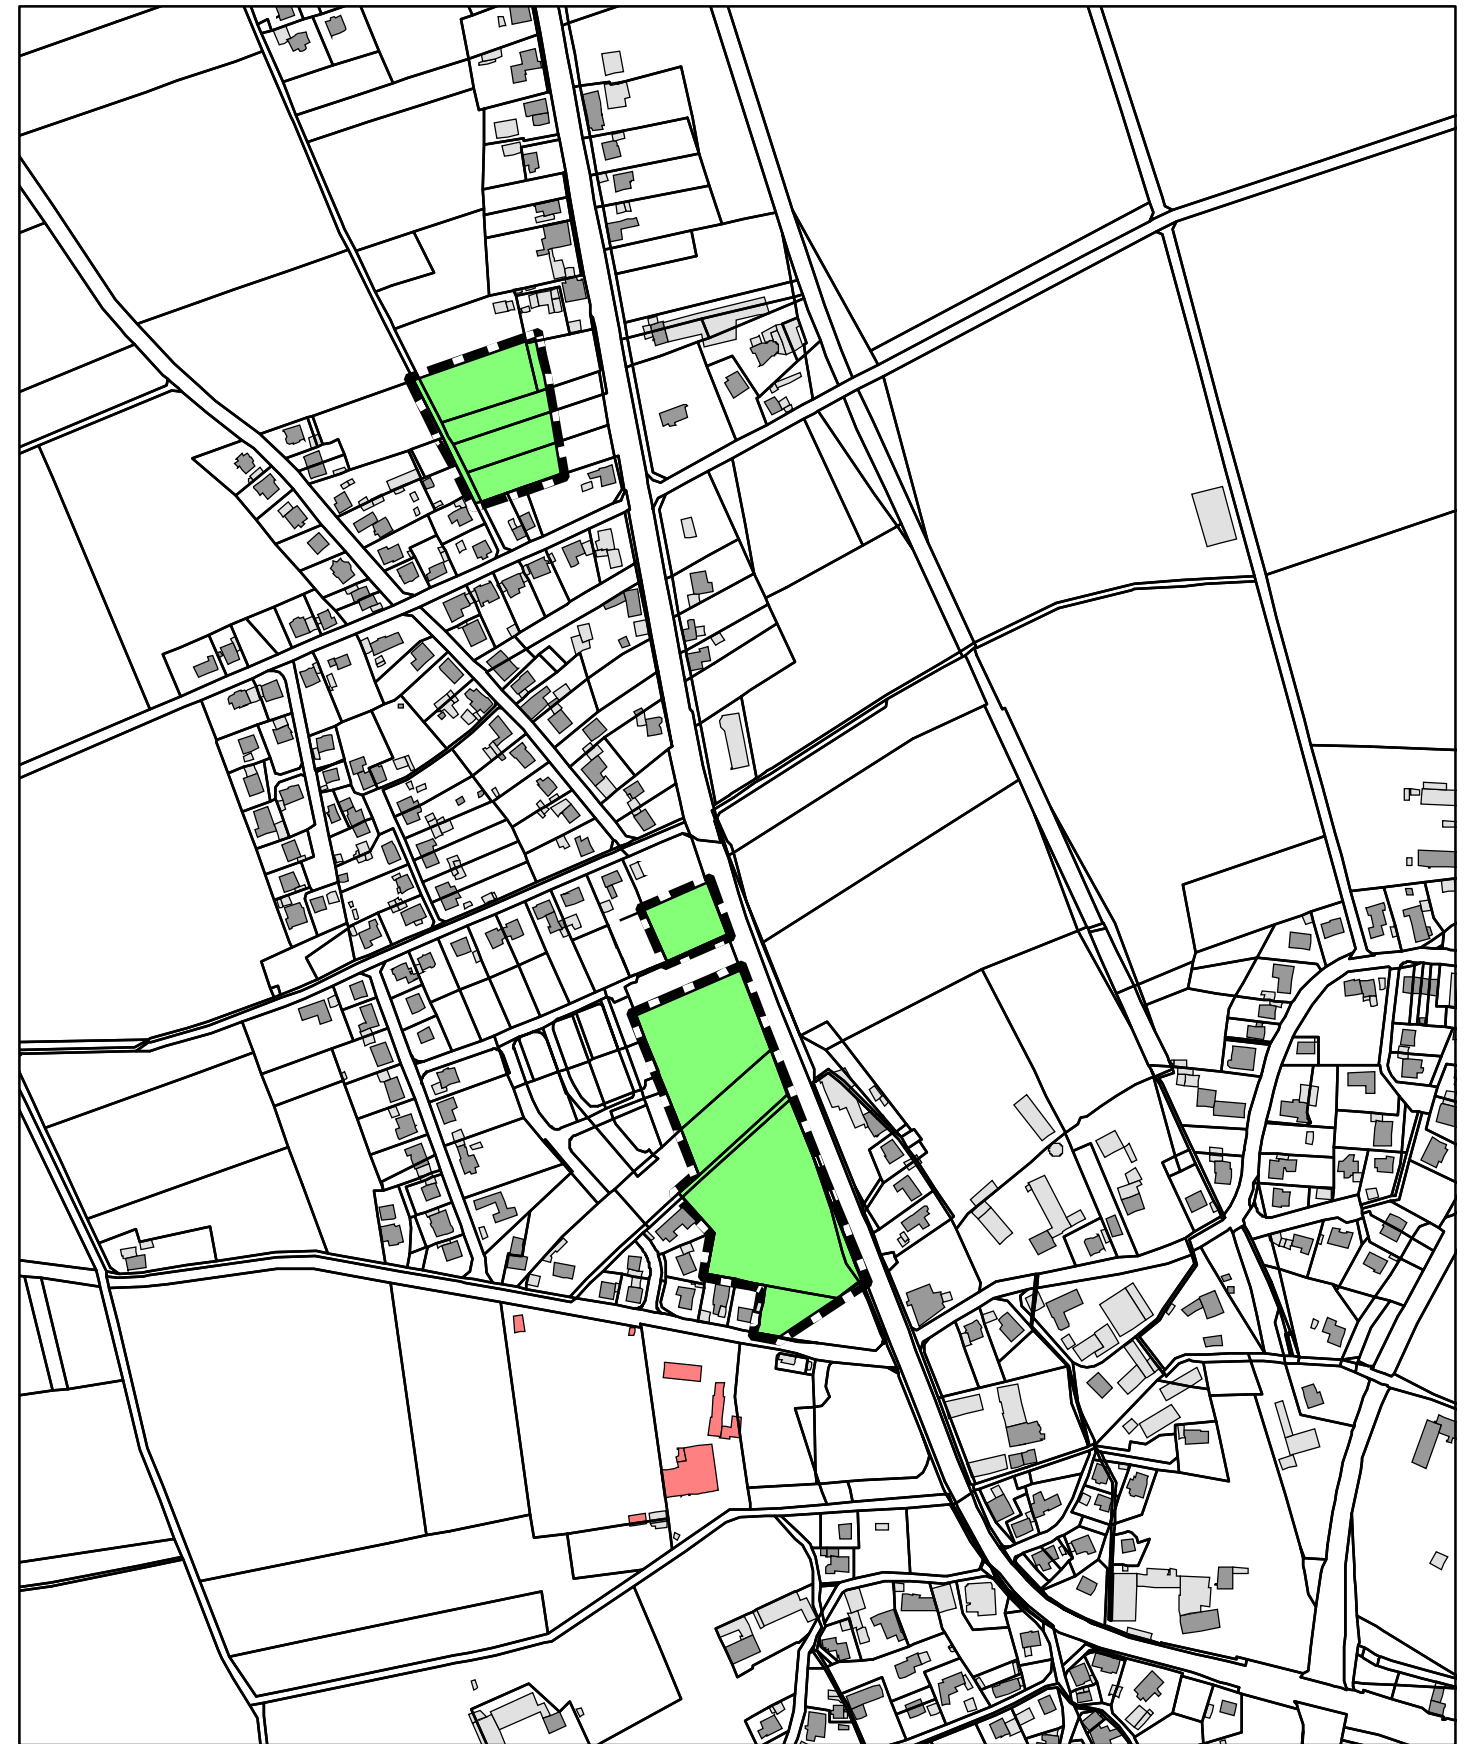


Auszug aus dem wirksamen Flächennutzungsplan

Legende

-  Geltungsbereich
-  Wohnbauflächen
-  landwirtschaftliche Flächen



Entwurf



**Wallfahrtsstadt Werl
91. Änderung des Flächennutzungsplanes
Ortsteil Hibeck**

Diese FNP-Änderung besteht aus 7 Teilplänen.
Teilplan 4 von 7

Werl, im Oktober 2018 - FB III - Abt. 61 - Re/Ha



1:5.000