

Auszug aus dem wirksamen Flächennutzungsplan

Legende

— Geltungsbereich


■ a Spielplatz Typ A

■ b Spielplatz Typ B

■ W Wohnbauflächen

■ landwirtschaftliche Flächen

■ Grünflächen

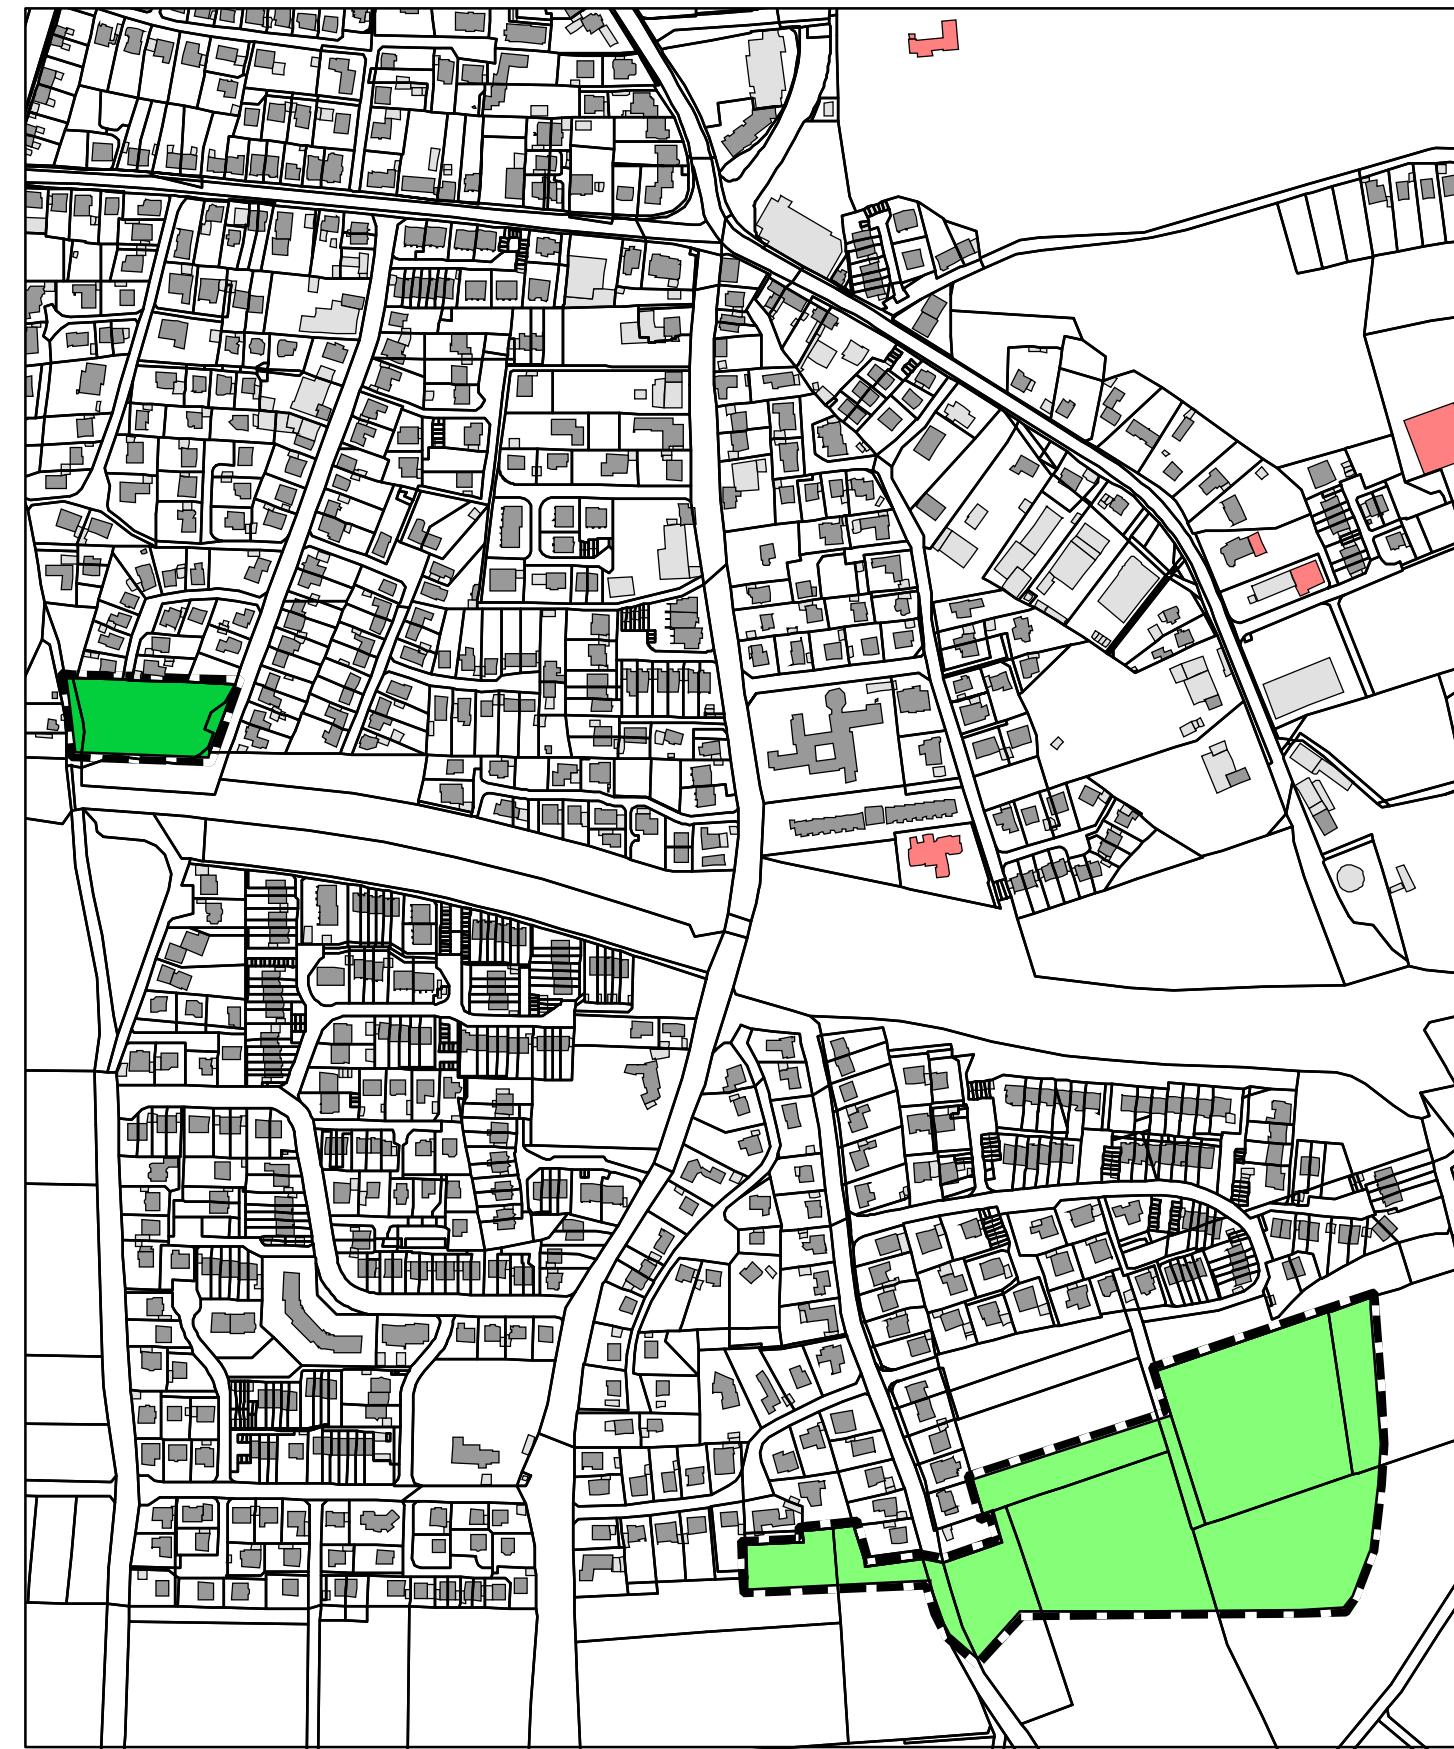

Entwurf