


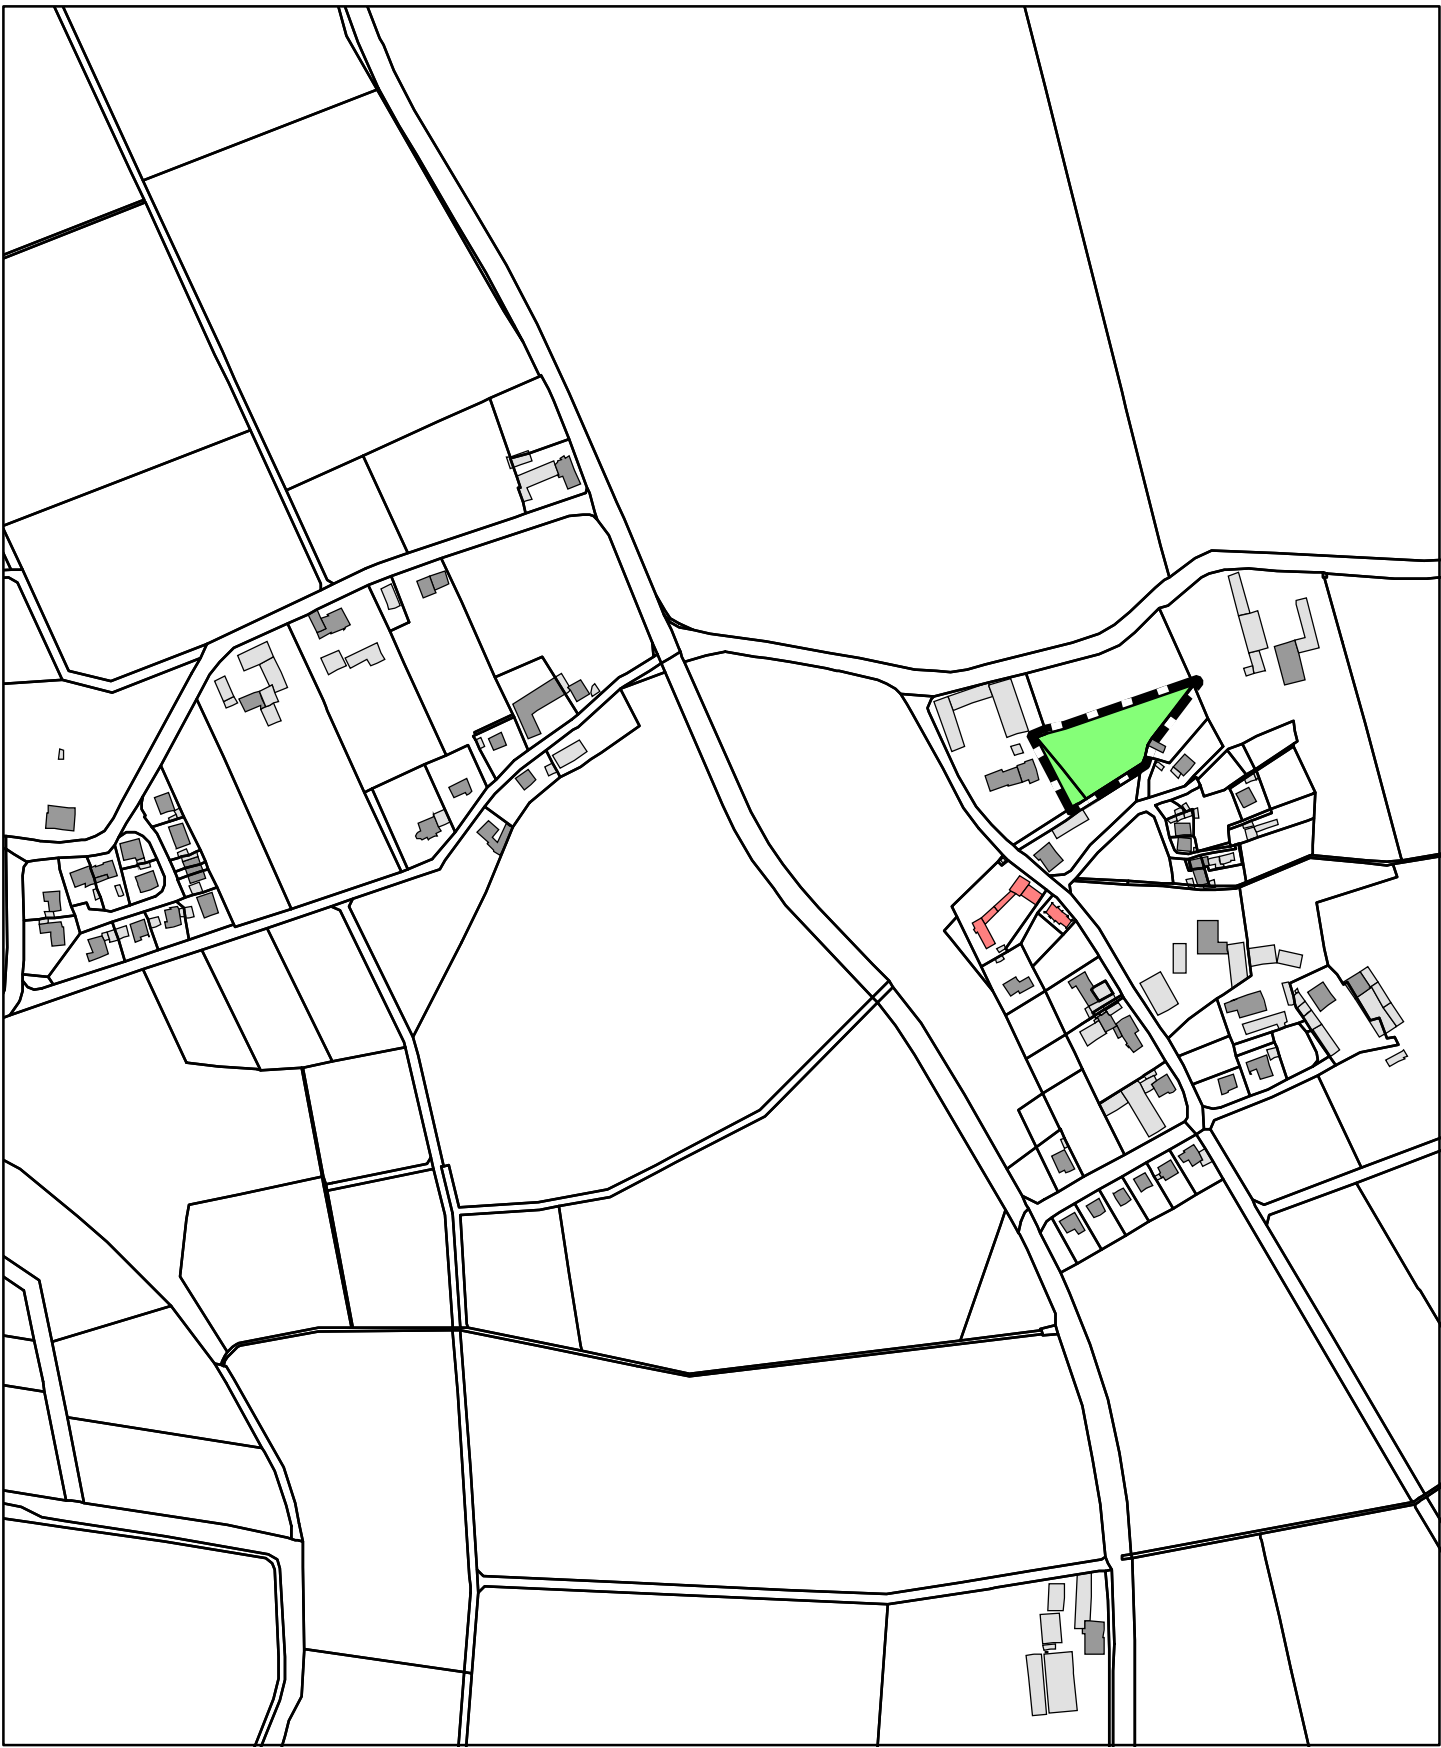


Auszug aus dem wirksamen Flächennutzungsplan

Legende

-  Geltungsbereich
-  Dorfgebiete
-  landwirtschaftliche Flächen



Entwurf



Wallfahrtsstadt Werl
91. Änderung des Flächennutzungsplanes
Ortsteil Niederbergstraße
 Diese FNP-Änderung besteht aus 7 Teilplänen.
 Teilplan 6 von 7
 Werl, im Oktober 2018 - FB III - Abt. 61 - Re/Ha

