


Auszug aus dem wirksamen Flächennutzungsplan

Legende

- Geltungsbereich
- Dorfgebiete
- Wohnbauflächen
- Umgrenzung Denkmalschutz
- Grünflächen
- landwirtschaftliche Flächen

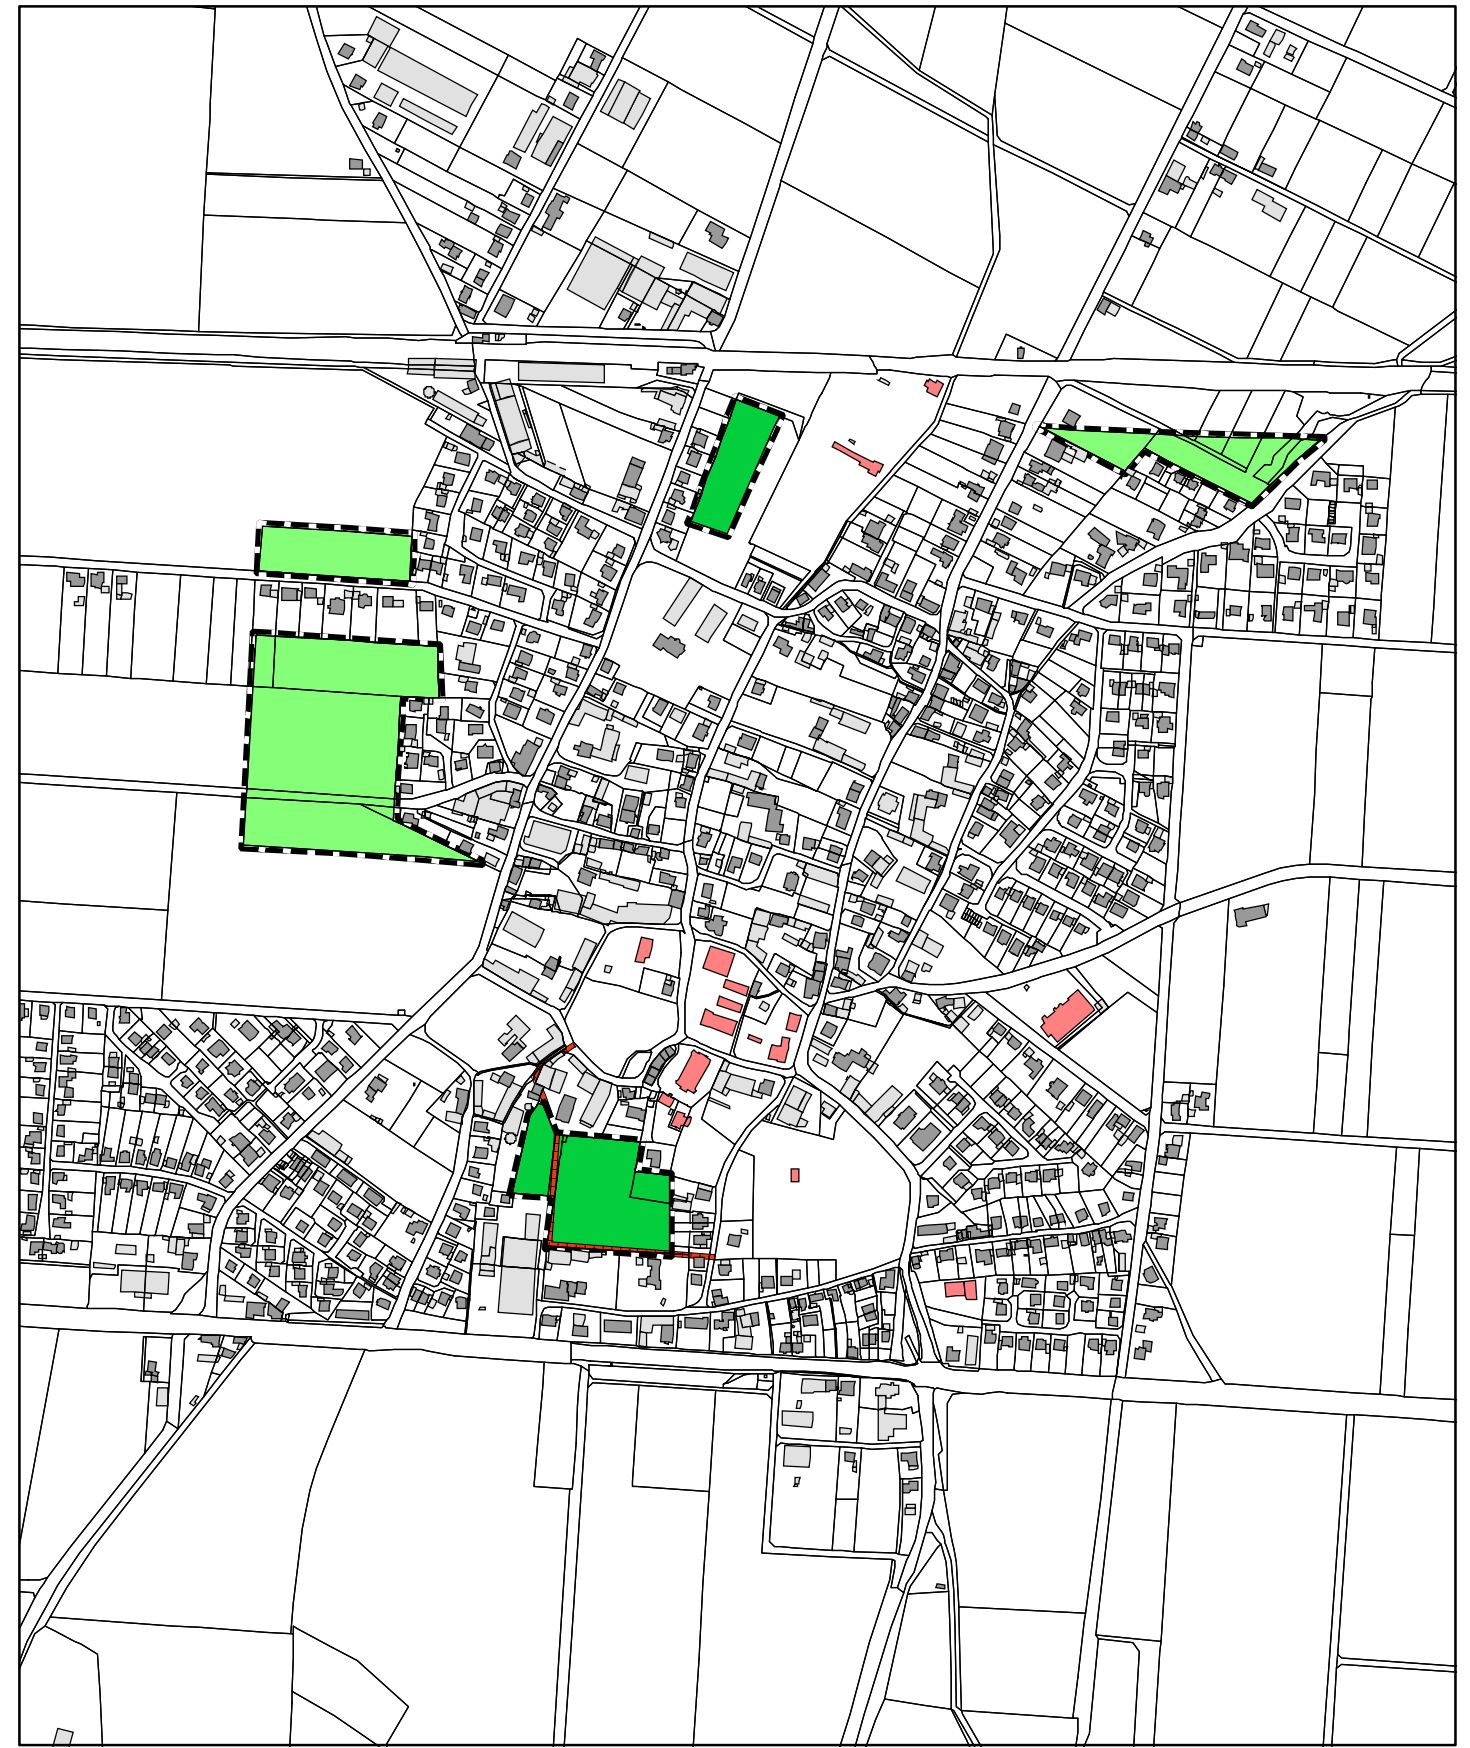

Entwurf



Wallfahrtsstadt Werl
91. Änderung des Flächennutzungsplanes
Ortsteil Westönnen
 Diese FNP-Änderung besteht aus 7 Teilplänen.
 Teilplan 7 von 7
 Werl, im Oktober 2018 - FB III - Abt. 61 - Re/Ha

