


Auszug aus dem wirksamen Flächennutzungsplan

Legende

-  Geltungsbereich
-  Wohnbauflächen
-  landwirtschaftliche Flächen

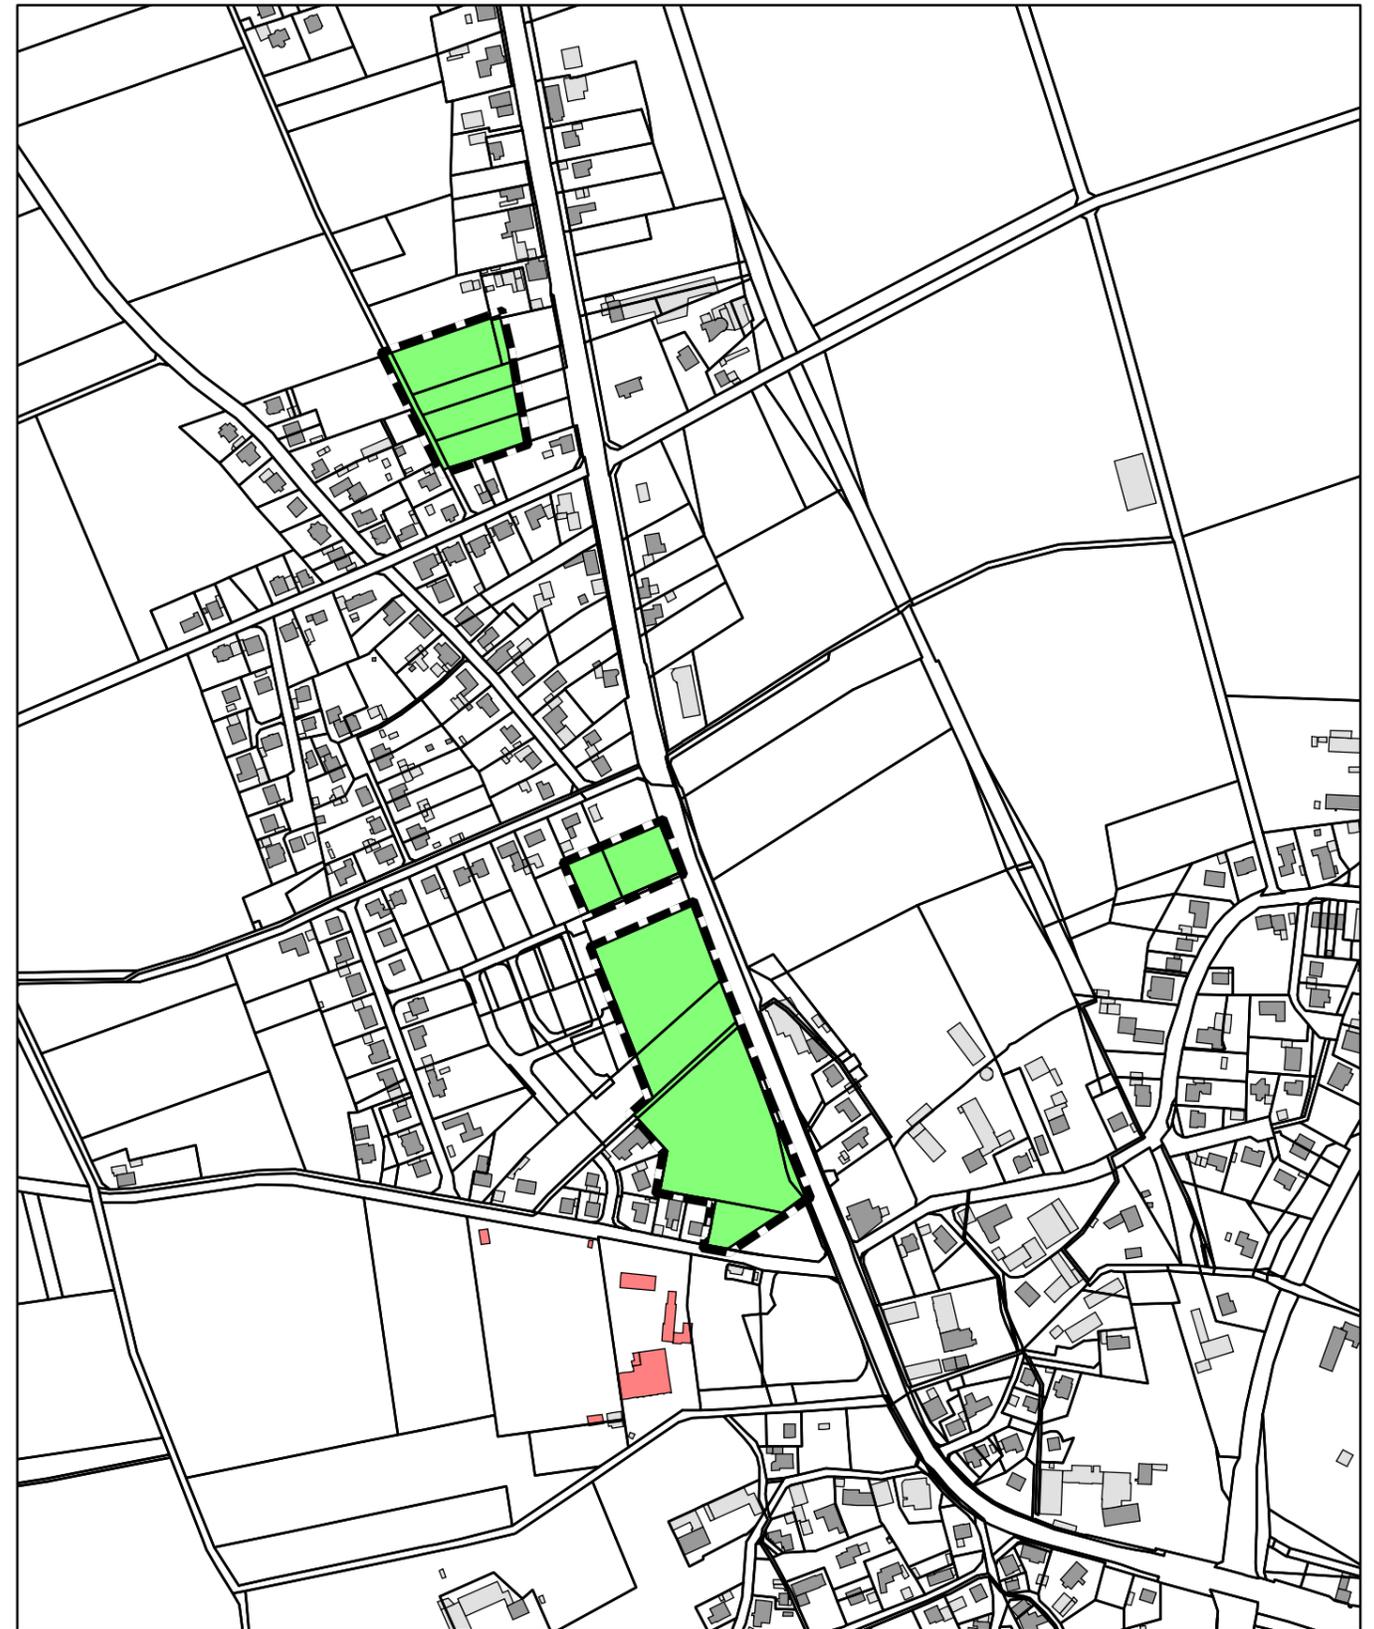

Entwurf



**Wallfahrtsstadt Werl
91. Änderung des Flächennutzungsplanes
Ortsteil Hibeck**

Werl, im April 2018 - FB III - Abt. 61 - Re/Ha



1:5.000
i. O. DIN A3