


Auszug aus dem wirksamen Flächennutzungsplan

Legende

- Geltungsbereich
- Umgrenzung Denkmalschutz
- Dorfgebiete
- Grünflächen
- Wohnbauflächen
- landwirtschaftliche Flächen

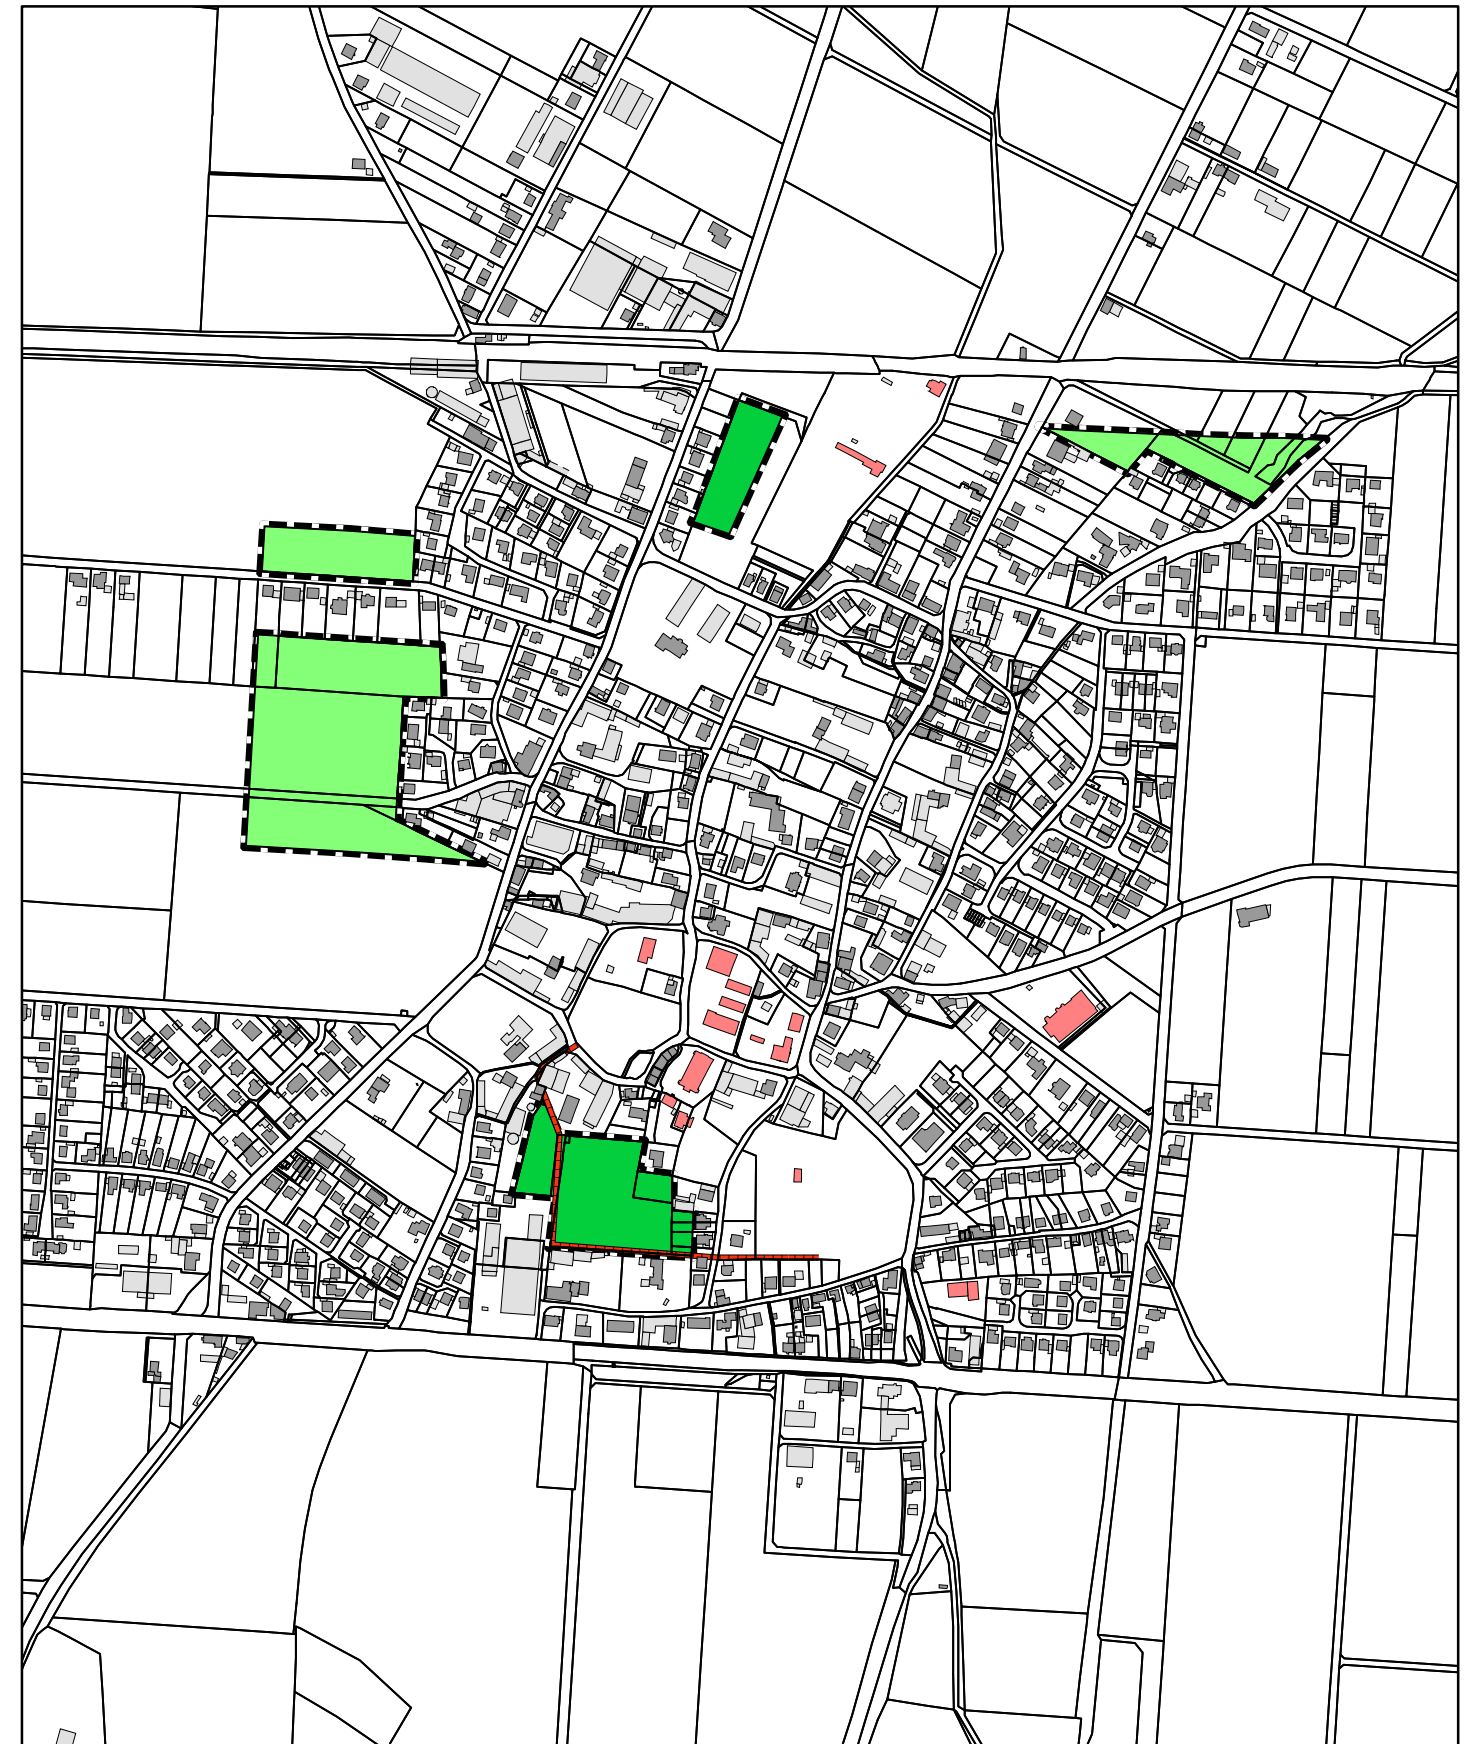

Entwurf



Wallfahrtsstadt Werl
91. Änderung des Flächennutzungsplanes
Ortsteil Westönnen

Werl, im April 2018 - FB III - Abt. 61 - Re/Ha



1:7.500
i. O. DIN A3