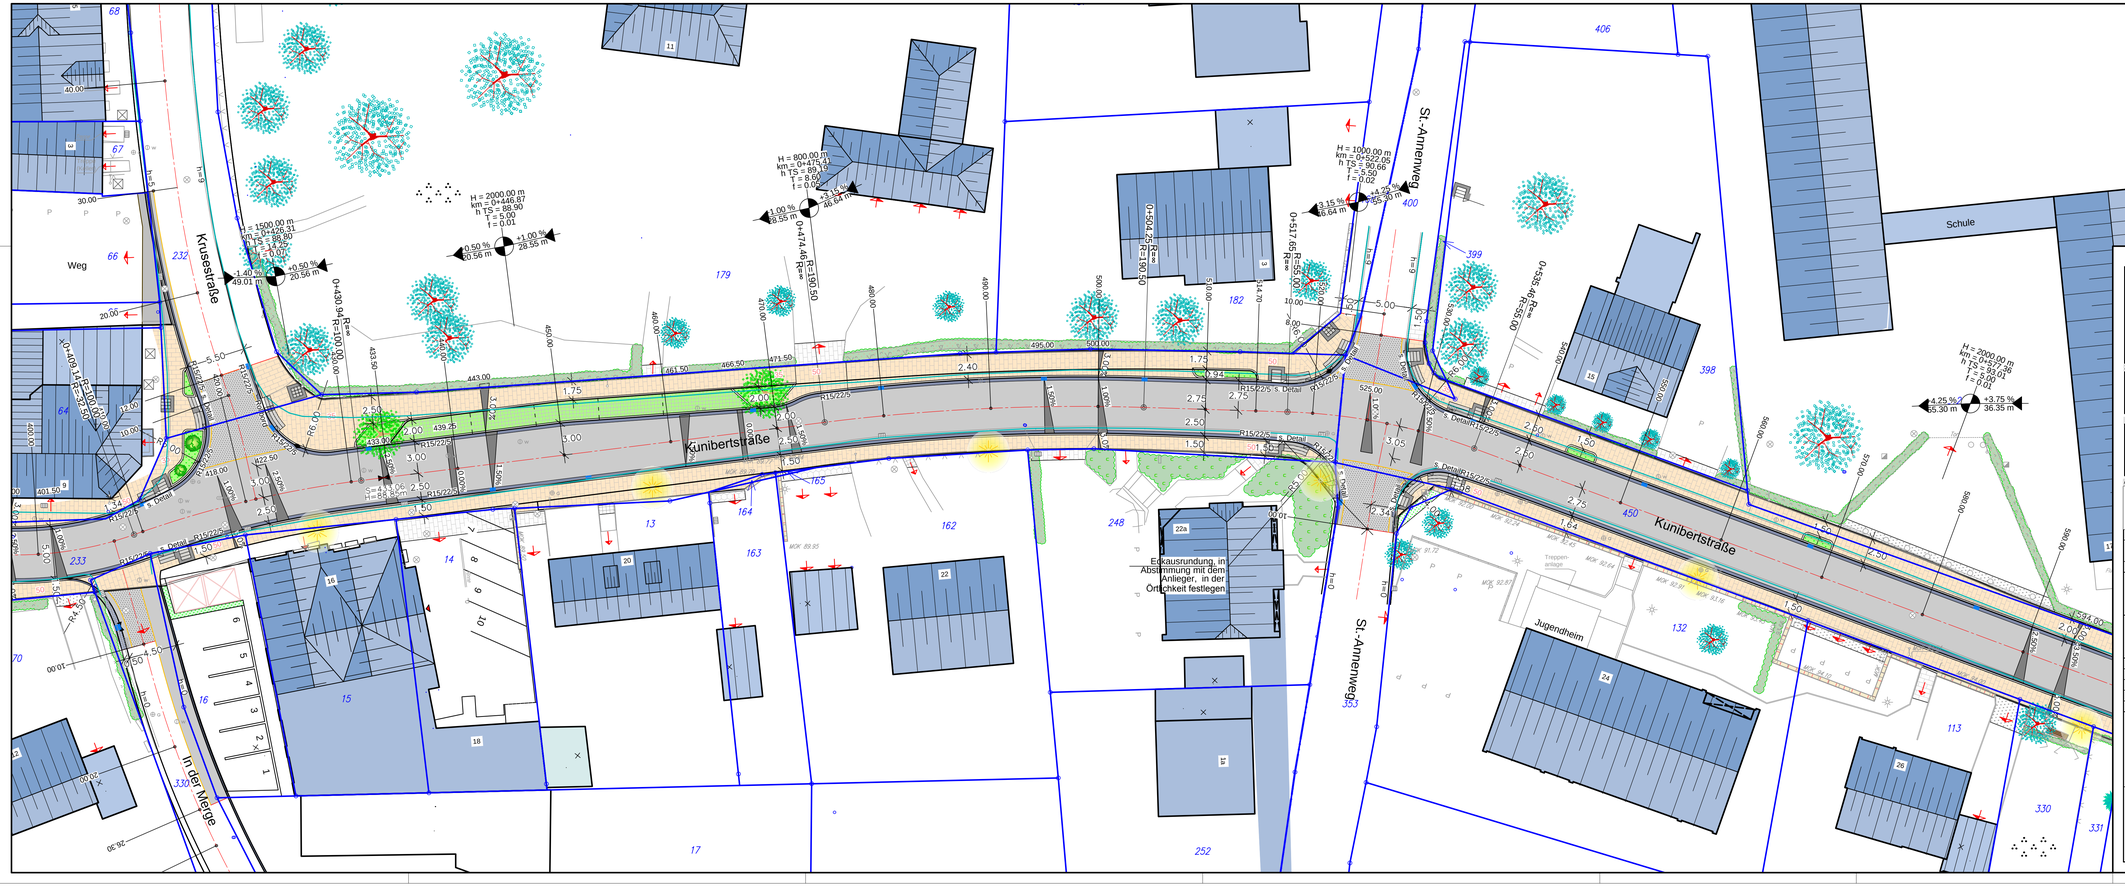
NUR ZUR KALKULATION
Kunibertstraße
Krussestraße
In der Merge
St.-Annenweg
Schule
Jugendheim
Weg
Eckausrundung, in Abstimmung mit dem Anlieger, in der Örtlichkeit festlegen
H = 2900.00 m
km = 0+430.94
h TS = 88.90
t = 5.00
l = 0.01
H = 800.00 m
km = 0+475.50
h TS = 89.19
T = 8.60
l = 0.01
H = 1000.00 m
km = 0+527.66
h TS = 90.66
T = 5.50
l = 0.02
0+174.46 R=190.50
0+519.69 R=555.00
0+430.94 R=460.00
0+504.15 R=190.50
0+395.46 R=555.00
R15/22/3
H15/30/12
Zeichenerklärung: Straßenplanung
Querschnitt
Böschung Auf-/Abtrag
Mulde
Bankett
Hochbordstein 12cm
Rinne, wasserführend
Straßenachse
Abtrag
Rundbordstein 3cm
Parkplatz / Zufahrt
Gehweg / Zufahrt
Nutzungsart
Abbruch
Bauwerk
Gewässer
Grünfläche
Unbefestigt
Schutzstreifen
Angl. Bestand
Radweg
Rad- Gehweg
Gehweg
Oberflächen
Vollausbau
Erneuer. Deckschicht
Beton
Platten
Pflaster, Klein- Natur
Pflaster Rechteck
Platten, Großformat
Schotter, Schottersieen
Rasengugenpflaster
Wiese, Grünfläche
Signatur
Grenzmauer neu
Grenzmauer vorh.
Mauer, Abbruch
Baugrenze
Bestand Höhenlinie 1.00m
Bestand Höhenlinie 0.10m
Planung Höhenlinie
Deckenaufbau Gehweg cm
Einlauf EL/Grid, BE/GU
Laterne
Bäume, neu
Baumscheibe
Zeichenerklärung, Vermessung
Kataster
Flurgrenze
Parzellengrenze
Gemrkg. Oberhausen
Parzelle Nummer
Gebäude neu
Topographie
Mauer
Zaun, Hecke, Böschung
Fahrbahnrand
Gleise
Bäume
Topographie Signatur
Verkehrszeichen
Schacht
Masten, Hoch Stahl
Einlauf
Laterne
Schaltkasten
Grünrand, Mischwald
Entwurfsbearbeitung:
Dipl.-Ing. Jörg Kotthoff
Ingenieurbüro für Straßen- u. Tiefbau
Dansiger Straße 3
59872 Meschede
Tel: +49 (0) 291 / 4130
Fax.: +49 (0) 291 / 4134
Mail: J.Kotthoff@ t-online.de
gezeichnet: 16.01.2017 Jörg Kotthoff
geprüft: Jan. 2014 Jörg Kotthoff
Stand, Version: 16.01.2017 06.1
File: P:\Stadt Werl\Dorferneuerung Büderich\BB\Planung\Werl
geprüft: Büderich 2016.07.25.dwg
Auftraggeber
Stadt Werl
Fachbereich III, Stadtplanung, Straßen und Umwelt, Hedwig- Dransfeld- Straße 23, 59457 Werl.
Tel. 02922 / 8000
Straße: Kunibertstraße
von NK / Abschnitt: - / -
nach NK / Abschnitt: - / -
Stationsbereich: 0+ 32,00 - 0+700,00
/
Höchster Ort: Büderich, Stadt Werl
Unterlage: 5
Blatt: 4
- Dorferneuerung Büderich -
Ausbau der Kunibertstraße, in der OD Büderich, Stadt Werl
Bau-km, Blatt: 0+ 420,00 bis 0+ 580,00
Ersatz für:
Ersatz durch:
AUSFÜHRUNGSENTWURF
Bau- km, Gesamt: von 0+ 32,00 bis 0+700,00 = 670
Lageplan
Kunibertstraße, in der Linde
Maßstab 1 : 200
Datum: Zeichen: Nr. Art der Änderung: Datum: Name:
Vermessung Juni 2008 Juchheim 4 --- --- ---
Vermessung Okt. 2008 Juchheim 3 --- --- ---
gezeichnet 2 --- --- ---
geprüft 1 --- --- ---
Datum:
Aufgestellt:
Gesehen / Geprüft
Stadt Werl, Der Bürgermeister
i. A.
Zur Bauausgabe / Anordnung freigegeben
Stadt Werl